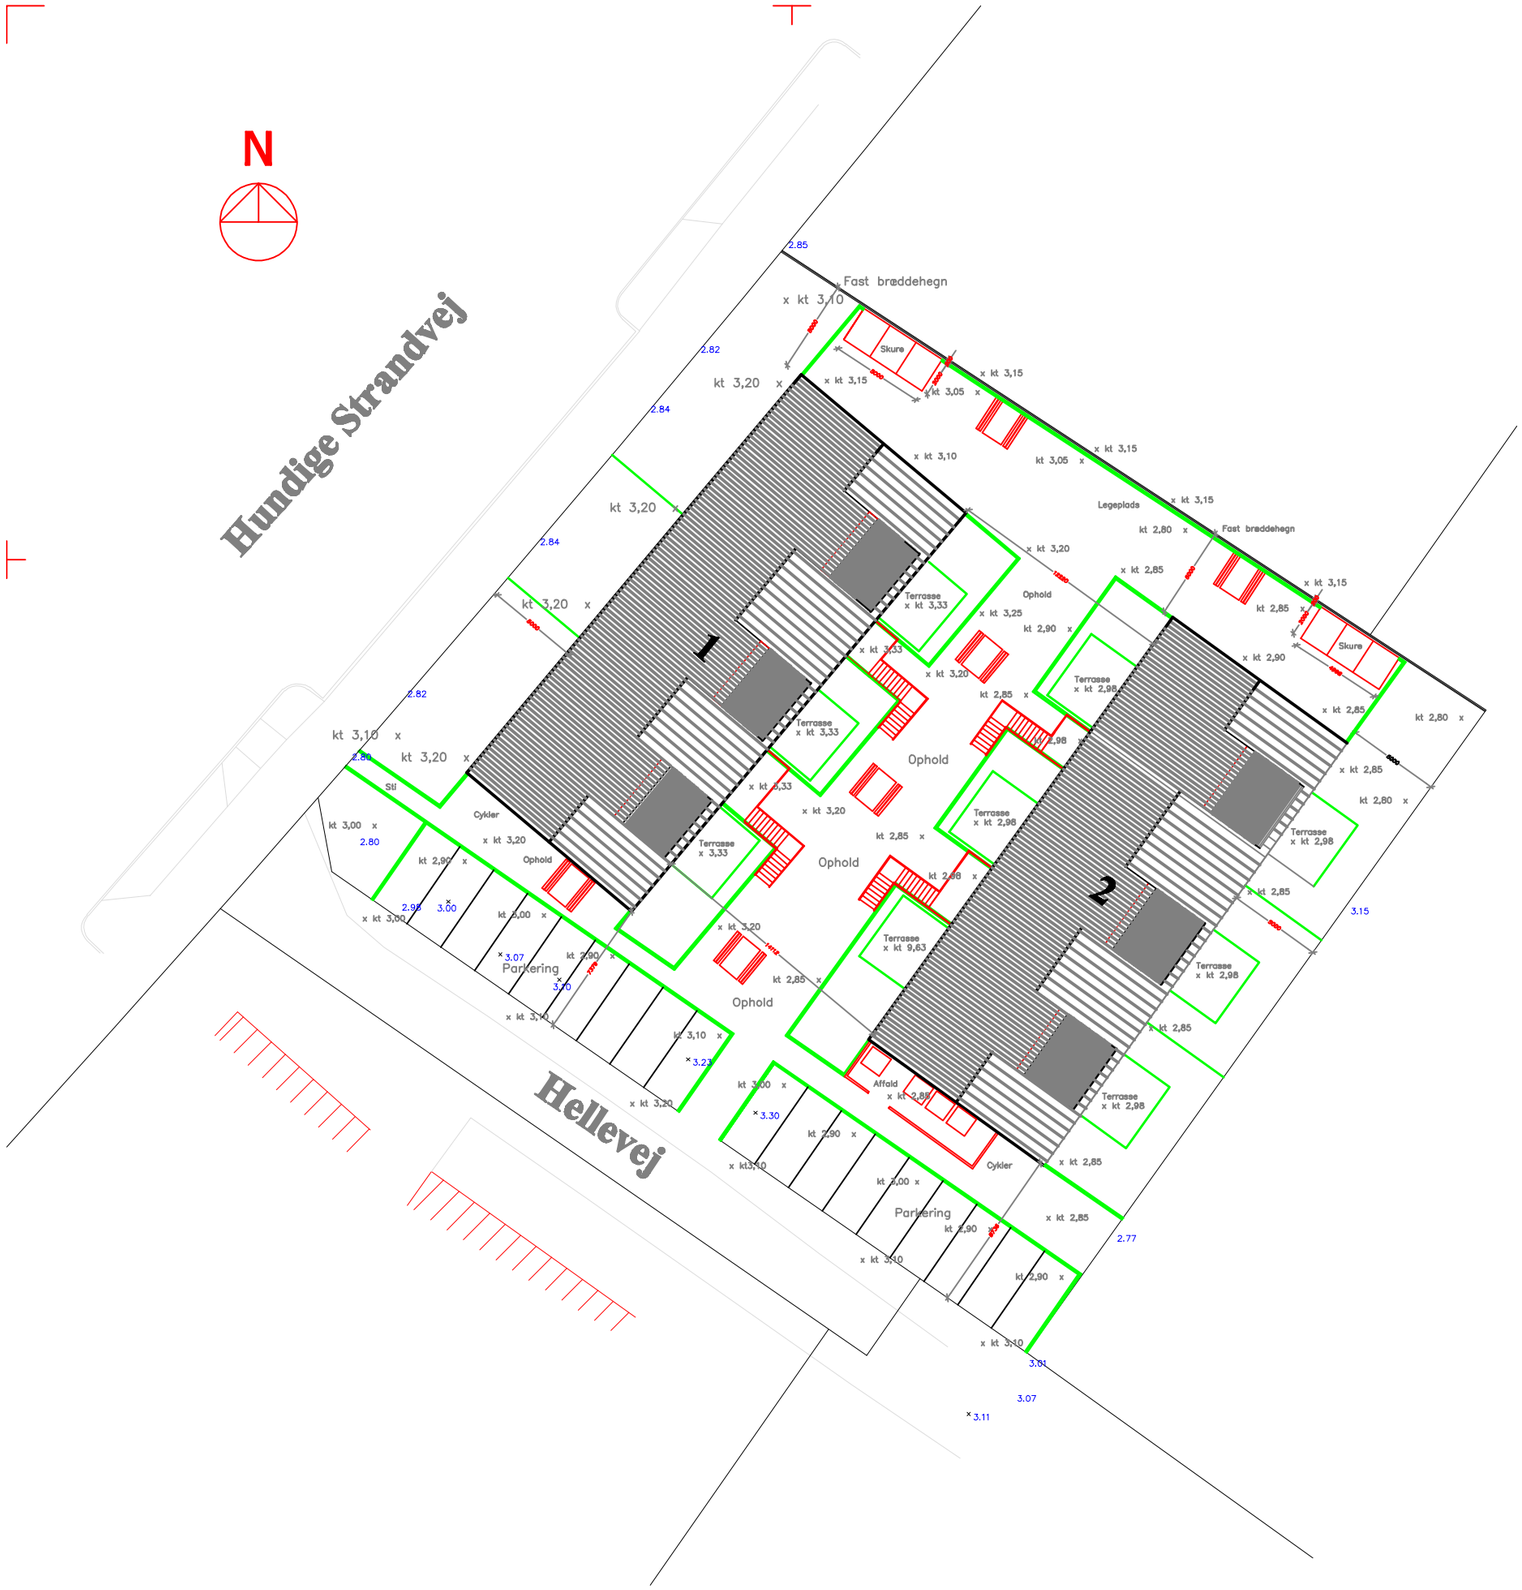

GRUNDOPLYSNINGER:

Matr. nr. 4 t, Hundige By, Kildebrønde
Beliggende Hundige Strandvej 59, 2670 Greve

Grundareal				2137,00 m2
Bebygget areal bygning 1	319,86 m2			
Bebygget areal bygning 2	319,86 m2			
Samlet bruttoetageareal på de 2 bygninger				1279,44 m2
Fordelt således :				
Gavllejligheder 8 stk a	108,14 m2	ialt		965,12 m2
Midterlejligheder 4 stk a	103,58 m2	ialt		414,32 m2

Desuden er der 2 skure a 10 m2 som ikke indgår i bruttoetagearealet

Samlet bebyggelsesprocent 59,87 %

Max: tilladelig er 60 %

Fast brøddehegn bestående af 125 x 125 mm stolper pr. 1800 mm indstøbt i punktfundamenter og 1,8 over terræn
3 vandretliggende regler 125 x 45 mm for fastholdelse af lodretstående brædder 125 x 25 mm trykimprægnerede brædder malet i farve efter aftale. Brædder opsættes forskudt på hver side af reglerne.

Terrasse x kt 9,98 — Terrasser udføres med fald bort fra bygning 1:100

Sokkelkote Bygning 1 sættes til 3,35 svarende til relativ 10,00

Sokkelkote Bygning 2 sættes til 3,00 svarende til relativ 9,65

kt 2,80 x — Nye terrænkoter

3.15 — ekst. terrænkoter

A-rev:	Diverse målsætninger af bygninger indskrevet				
Bygherre :	BBO IV Aps, Hundige Strandvej 212 C, 2670 Greve				
Sag :	Opførelse af beboelsesejendom Hellevej - Grev e	**Dato :**	25.11.2016	**Sag. nr.:**	2016-01
Emne:	Situationsplan	**Rev. dato:**	09.01.2017		
Mål:	1 : 200	**Sign.:**		**Tegning nr.:**	0.1A

BANGSBO - GRUPPEN A/S
HUNDIGE STRANDVEJ 212 C, 2670 GREVE